



SPEI SING •70•

Speisingerstrasse 70
1130 Wien

2. Stock
2- Zimmer Wohnung

Wohnnutzfläche:	55,42 m ²
Dachterrasse:	12,00 m ²
Kellerabteil:	2,77m ²
Raumhöhe:	2,53 m

Lageplan:

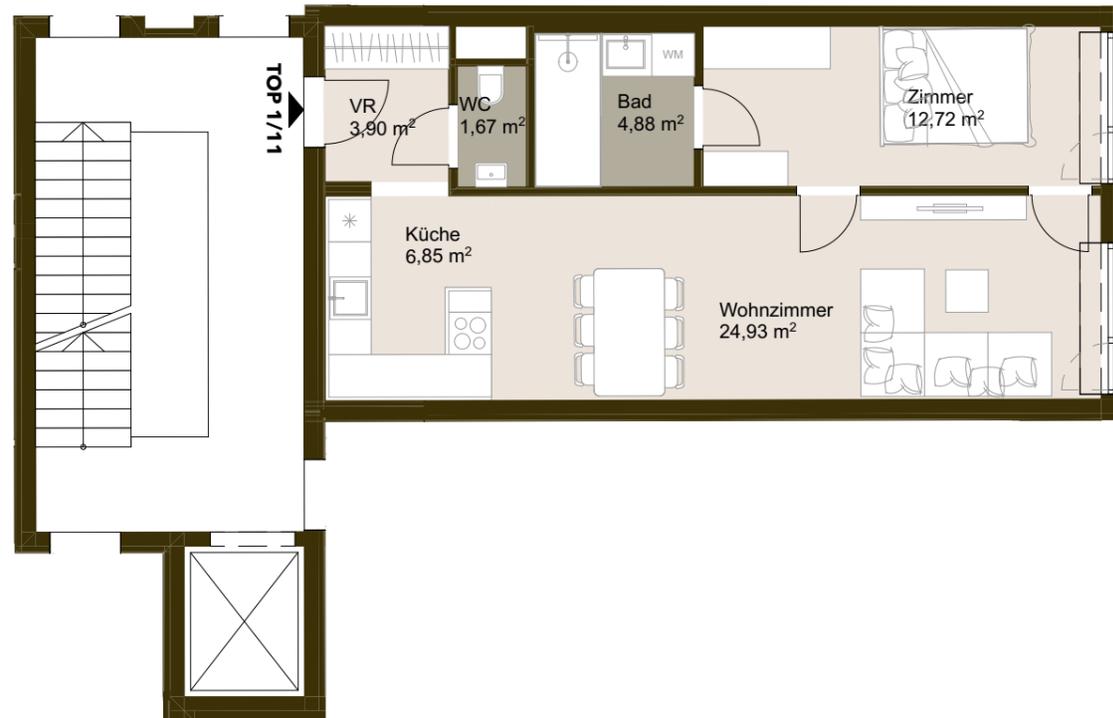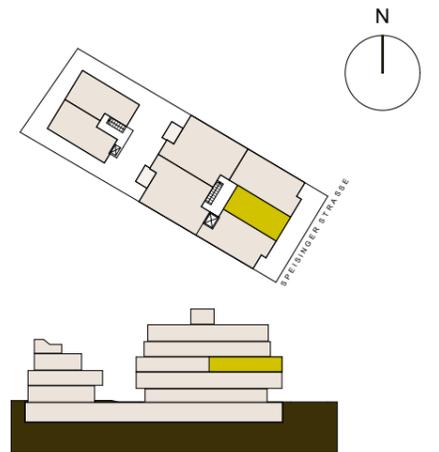

TOP 1/11

VR
3,90 m²


WC
1,67 m²

Bad
4,88 m²

Zimmer
12,72 m²

Küche
6,85 m²

Wohnzimmer
24,93 m²

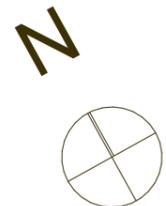

Verkäufer: United Benefits Real Estate GmbH
Parkring 12, 1010 Wien

Vermarktung: PIA Estate GmbH
Franzengasse 16/43, 1050 Wien
T: +43 660 508 36 35
schelling@piaestate.com


Planung: HMA Architektur ZT GmbH
Längenfeldgasse 27/B/11, 1120 Wien

Vorbehaltlich technischer Änderungen. Alle Maßangaben sind Circa Maße. Der Plan dient zur Illustration und ist nicht für die Anfertigung von Einbaumöbel geeignet. Die Ausführung erfolgt laut Bau- und Ausstattungsbeschreibung. Die dargestellte Möblierung und Bepflanzung inkl. Pflanzgefäße ist im Kaufpreis nicht enthalten.

.....
Top

SPEI SING •70•

.....
Speisingerstrasse 70
1130 Wien
.....
Übersichtsplan

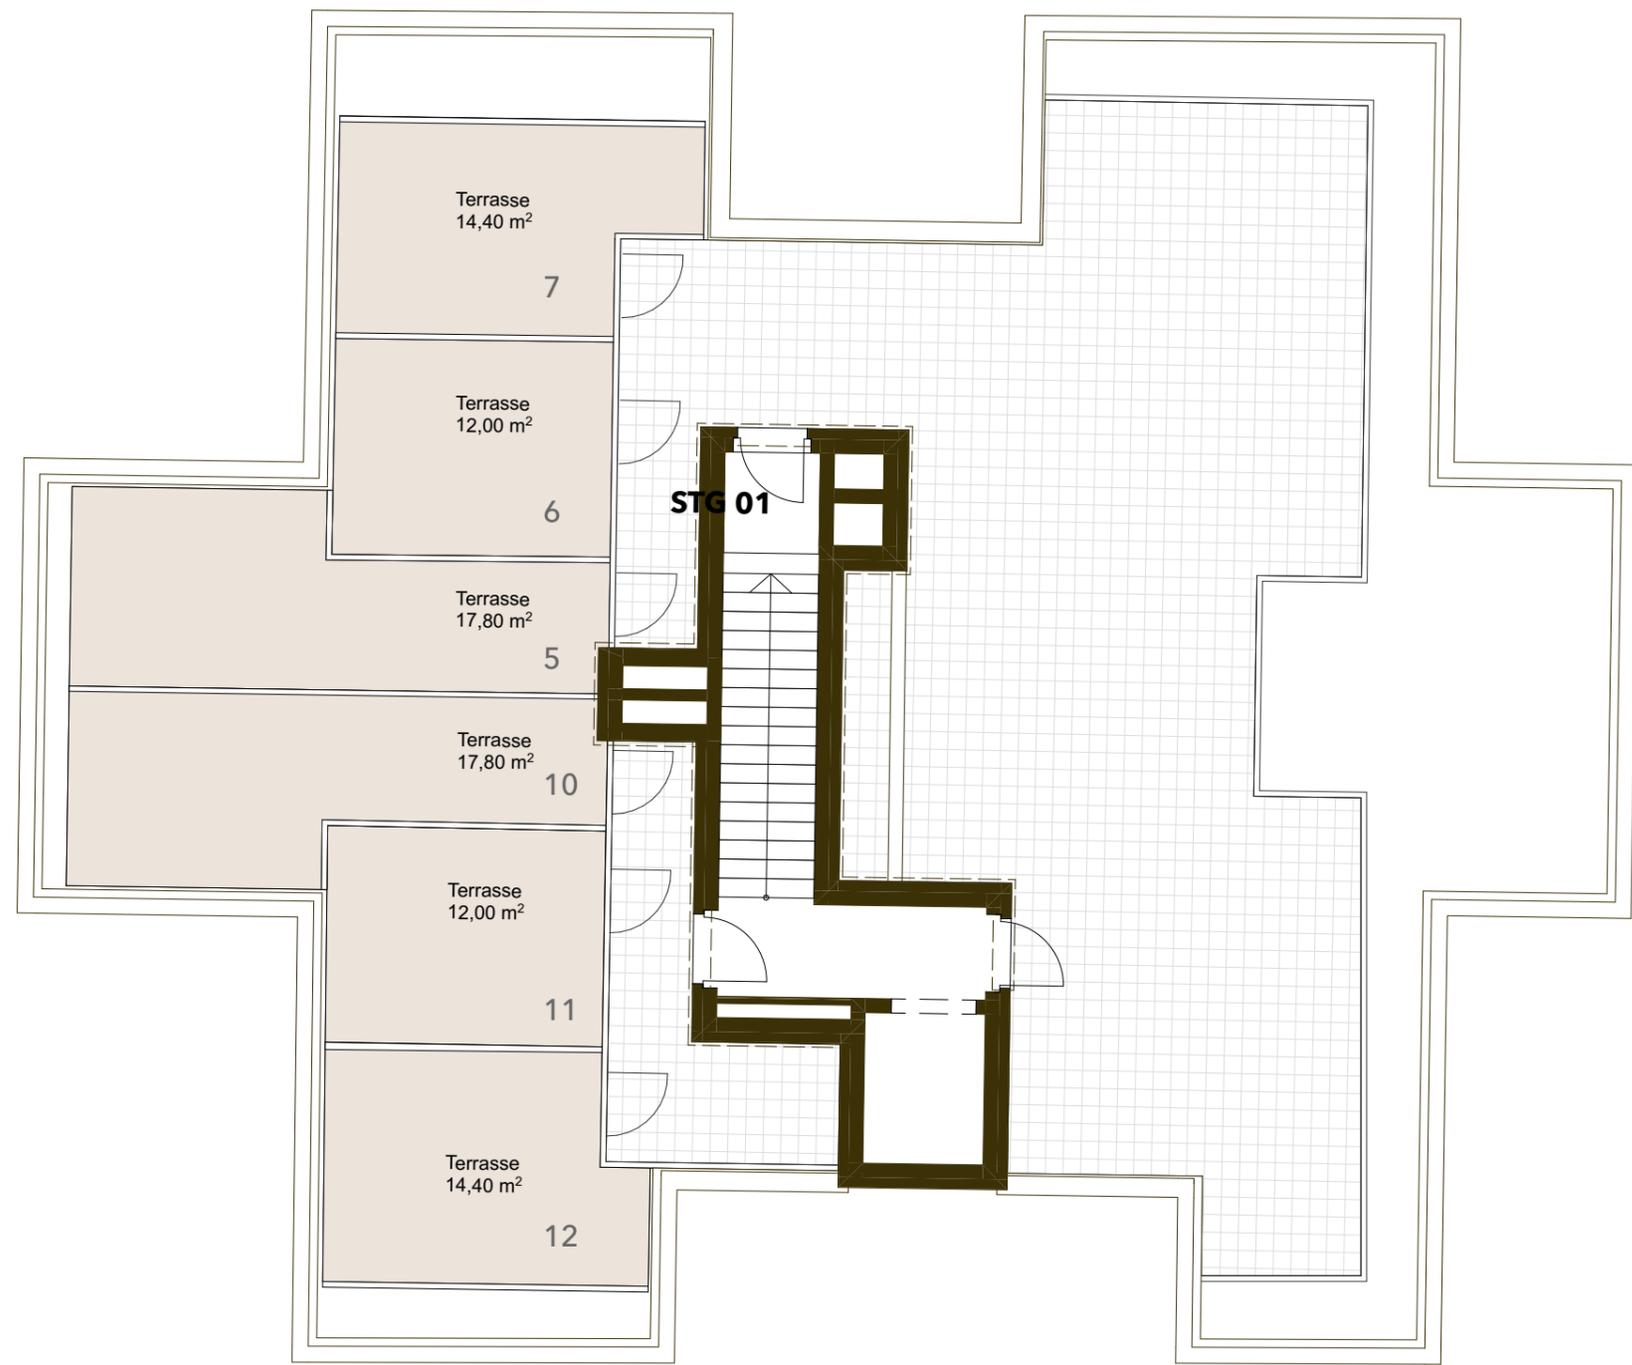


.....
Lageplan:

.....
Verkäufer: United Benefits Real Estate GmbH
Parkring 12, 1010 Wien

.....
Vermarktung: PIA Estate GmbH
Franzengasse 16/43, 1050 Wien
T: +43 660 508 36 35
schelling@piaestate.com

.....
Planung: HMA Architektur ZT GmbH
Längenfeldgasse 27/B/11, 1120 Wien

.....
Vorbehaltlich technischer Änderungen. Alle Maßangaben sind Circa Maße. Der Plan dient zur Illustration und ist nicht für die Anfertigung von Einbaumöbeln geeignet. Die Ausführung erfolgt laut Bau- und Ausstattungsbeschreibung. Die dargestellte Möblierung und Bepflanzung inkl. Pflanzgefäße ist im Kaufpreis nicht enthalten.

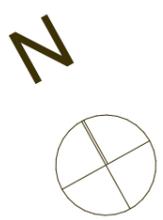

Dachgeschoss

