


SPEI SING •70•

Speisingerstrasse 70
1130 Wien

2. Stock
3- Zimmer Wohnung

Wohnnutzfläche:	60,57 m ²
Dachterrasse:	14,40 m ²
Kellerabteil:	2,81 m ²
Raumhöhe:	2,53 m

Lageplan:


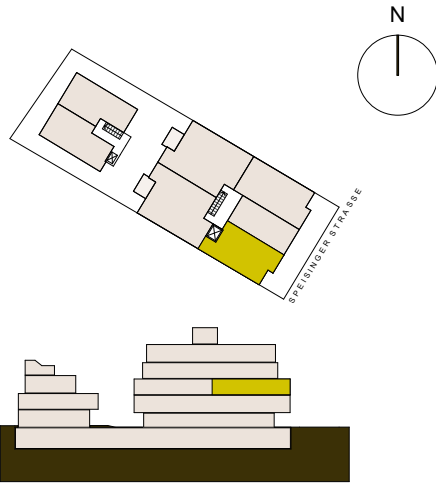


Verkäufer: United Benefits Real Estate GmbH
Parking 12, 1010 Wien

Vermarktung: PIA Estate GmbH
Franzengasse 16/43, 1050 Wien
T: +43 660 508 36 35
schelling@piaestate.com

Planung: HMA Architektur ZT GmbH
Längenfeldgasse 27/B/11, 1120 Wien

Vorbehaltlich technisch notwendiger Änderungen. Alle Maßangaben sind Circa Maße. Der Plan dient zur Illustration und ist nicht für die Anfertigung von Einbaumöbel geeignet. Die Ausführung erfolgt laut Bau- und Ausstattungsbeschreibung. Die dargestellte Möblierung und Bepflanzung inkl. Pflanzgefäße ist im Kaufpreis nicht enthalten.

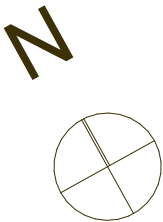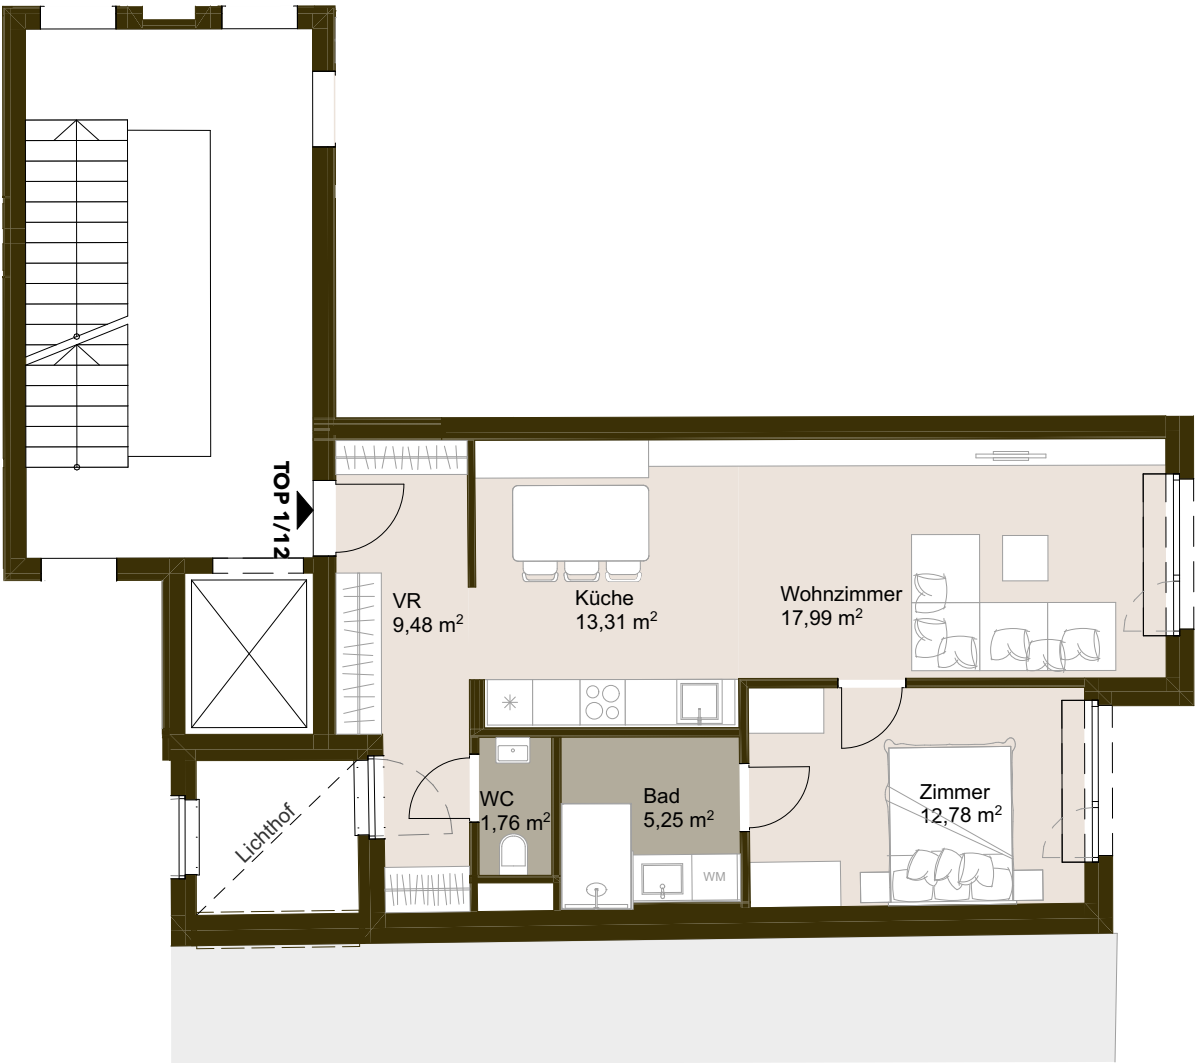

.....
Top

SPEI SING •70•

.....
Speisingerstrasse 70
1130 Wien
.....
Übersichtsplan


.....
Lageplan:

.....
Verkäufer: United Benefits Real Estate GmbH
Parking 12, 1010 Wien


.....
Vermarktung: PIA Estate GmbH
Franzengasse 16/43, 1050 Wien
T: +43 660 508 36 35
schelling@piaestate.com

.....
Planung: HMA Architektur ZT GmbH
Längenfeldgasse 27/B/11, 1120 Wien

.....
Vorbehaltlich technisch notwendiger Änderungen. Alle Maßangaben sind Circa Maße. Der Plan dient zur Illustration und ist nicht für die Anfertigung von Einbaumöbel geeignet. Die Ausführung erfolgt laut Bau- und Ausstattungsbeschreibung. Die dargestellte Möblierung und Bepflanzung inkl. Pflanzgefäße ist im Kaufpreis nicht enthalten.

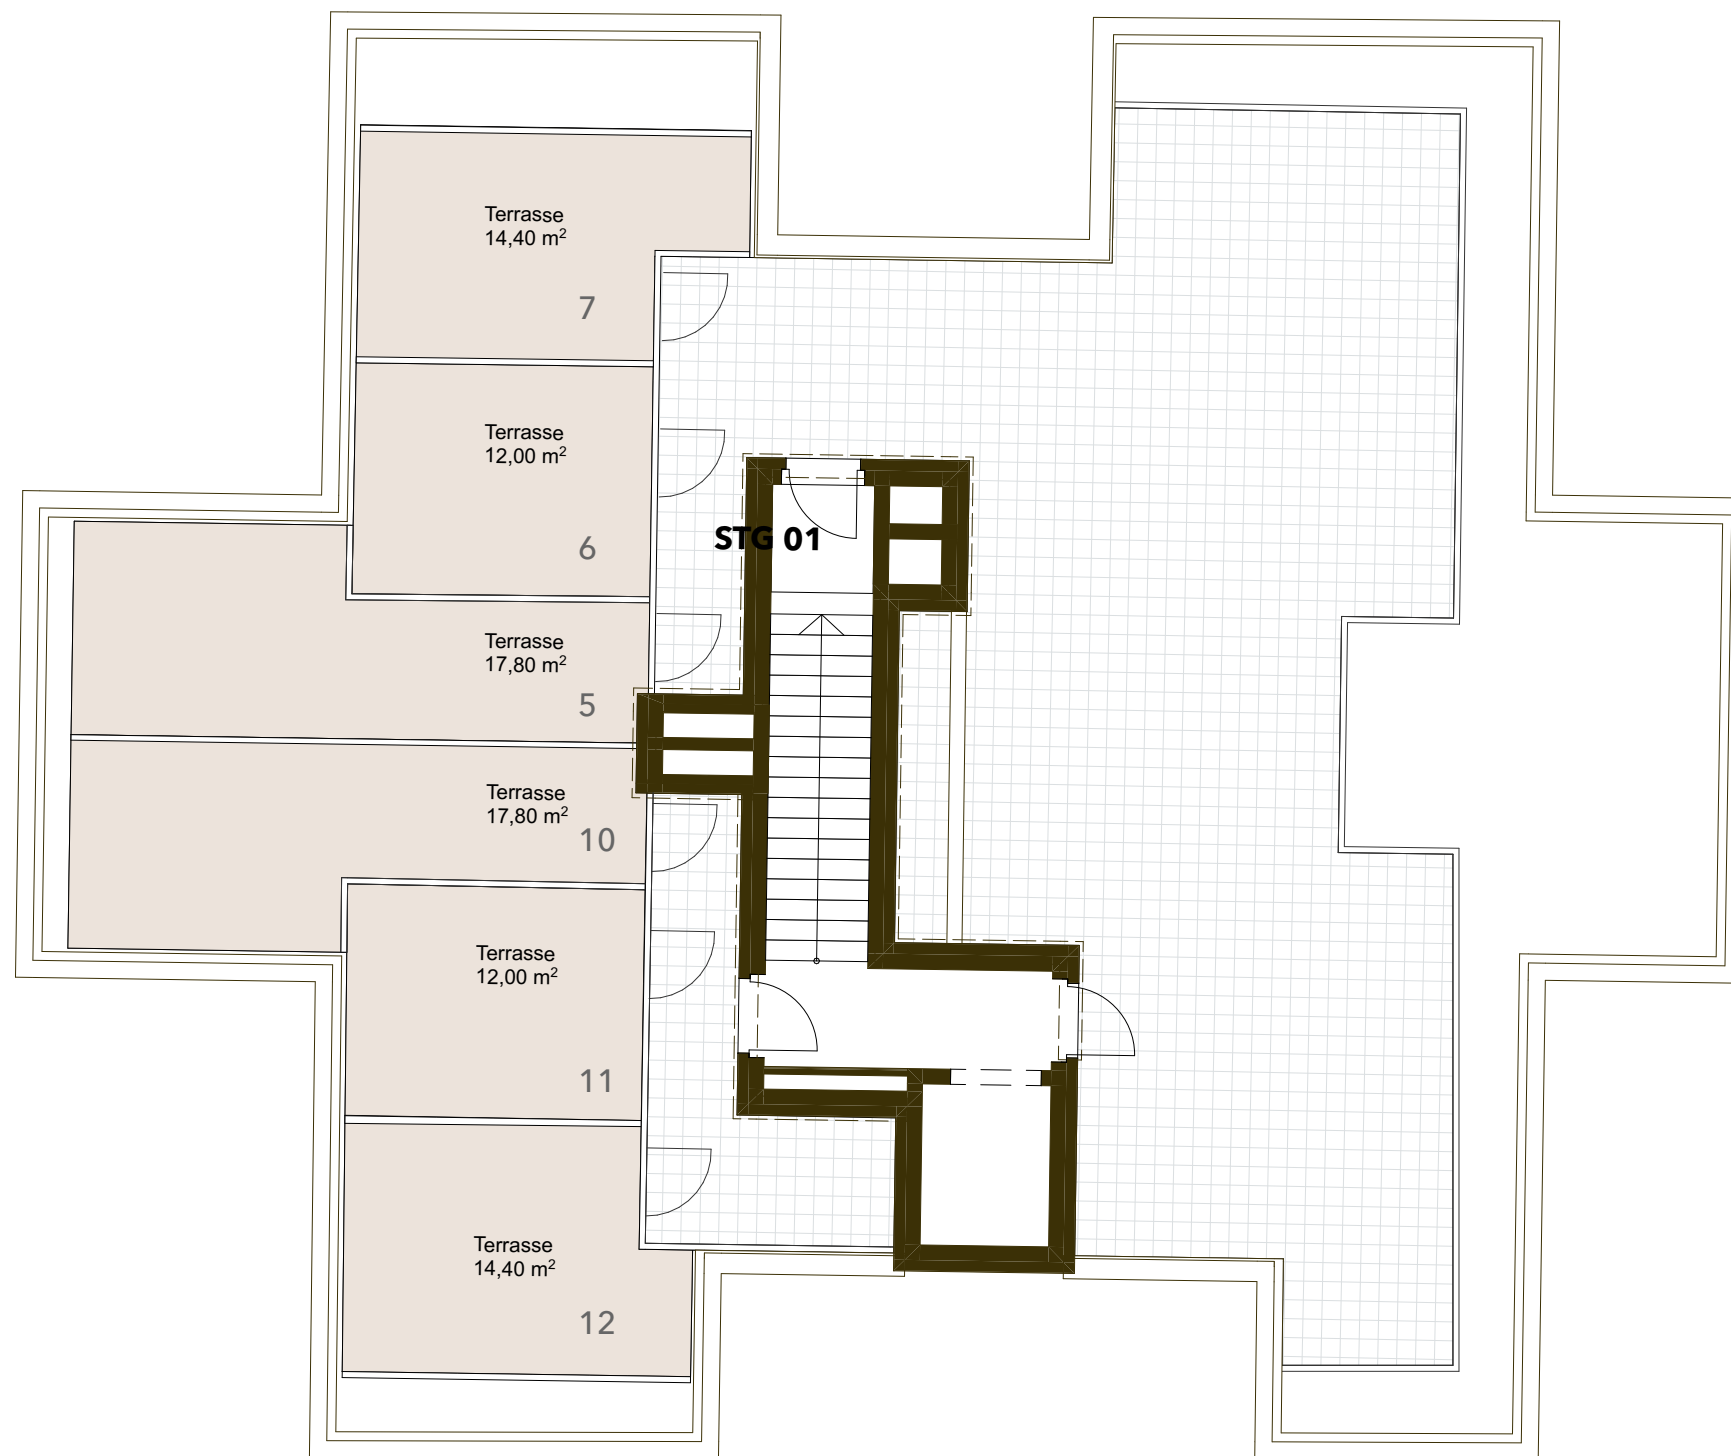

Dachgeschoss

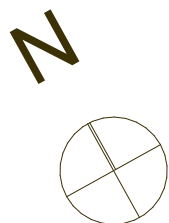

0 1 2 3 4m