


SPEI SING •70•

Speisingerstrasse 70
1130 Wien

Erdgeschoss
2- Zimmer Garten - Wohnung

Wohnnutzfläche: 51,52 m²
Terrasse: 6,14 m²
Garten: 21,91 m²
Kellerabteil: 2,76 m²
Raumhöhe: 2,53 m

Lageplan:

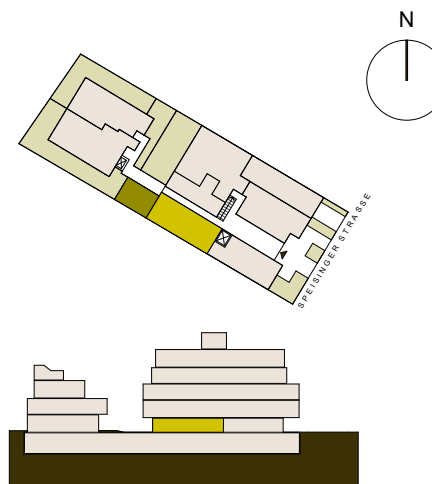


Verkäufer: United Benefits Real Estate GmbH
Parkring 12, 1010 Wien

Vermarktung: PIA Estate GmbH
Franzengasse 16/43, 1050 Wien
T: +43 660 508 36 35
schelling@piaestate.com

Planung: HMA Architektur ZT GmbH
Längenfeldgasse 27/B/11, 1120 Wien

Vorbehaltlich technisch notwendiger Änderungen. Alle Maßangaben sind Circa Maße. Der Plan dient zur Illustration und ist nicht für die Anfertigung von Einbaumöbel geeignet. Die Ausführung erfolgt laut Bau- und Ausstattungsbeschreibung. Die dargestellte Möblierung und Bepflanzung inkl. Pflanzgefäße ist im Kaufpreis nicht enthalten.

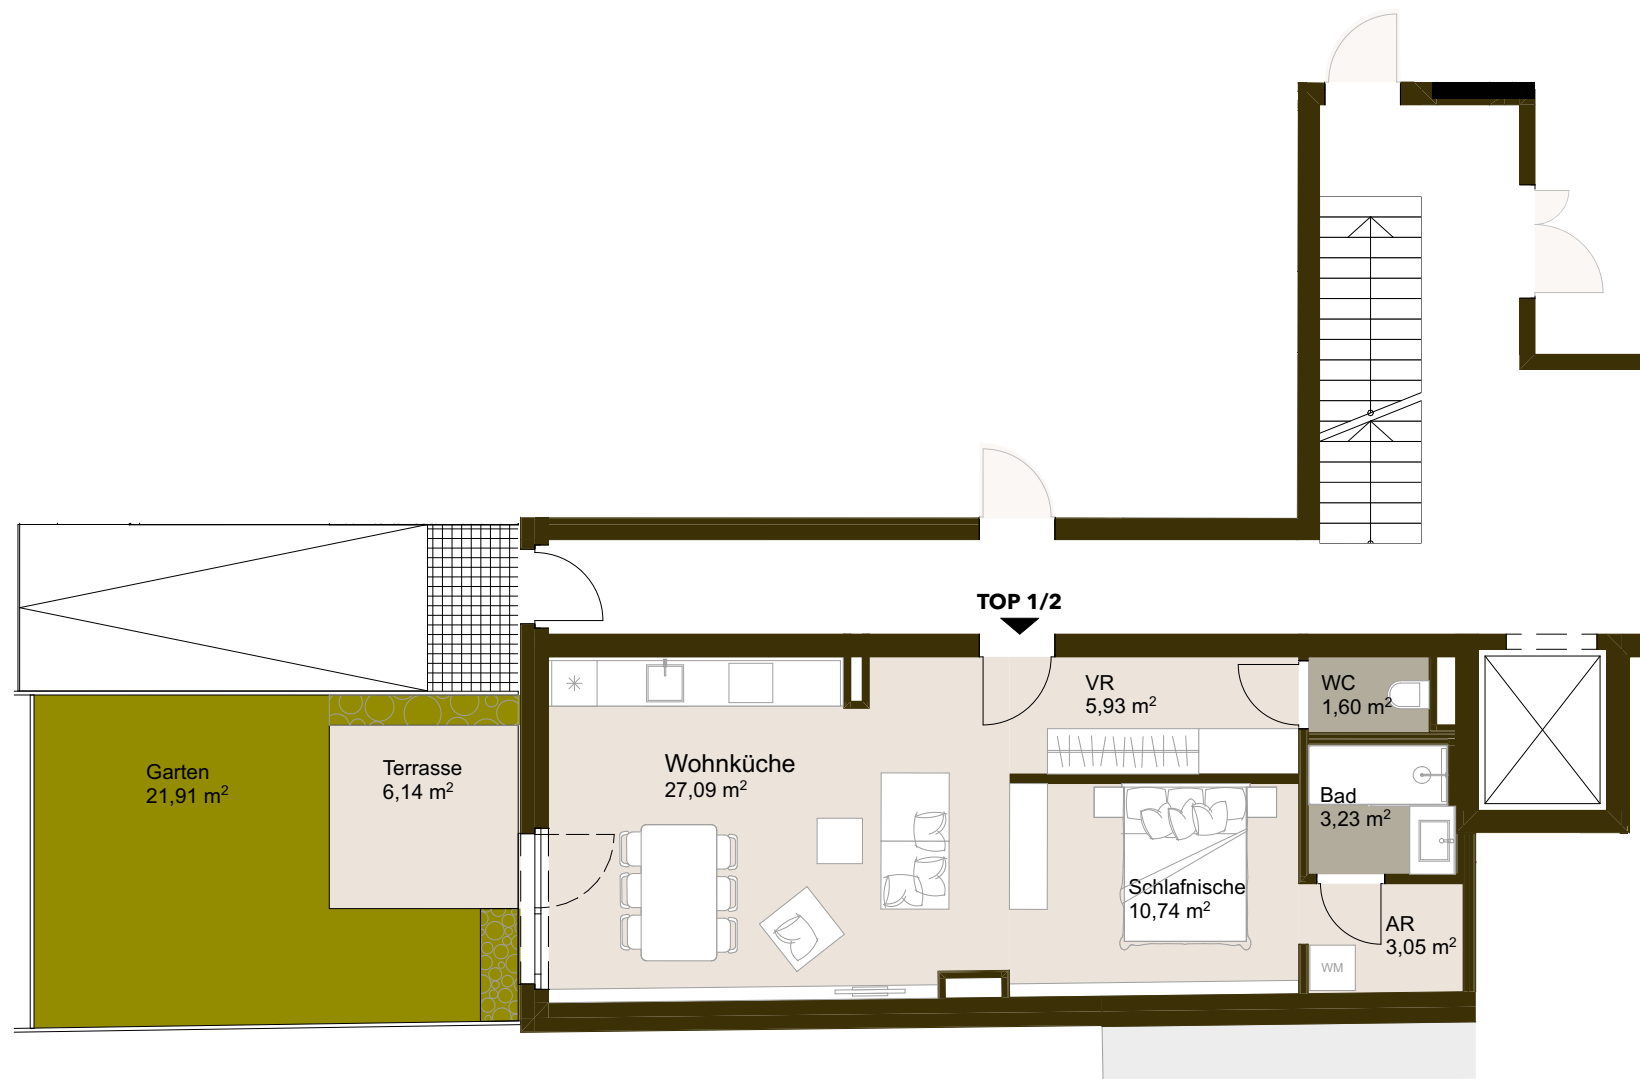

0 1 2 3 4m