
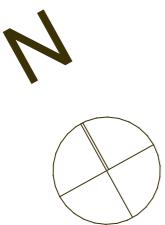


SPEI SING •70•

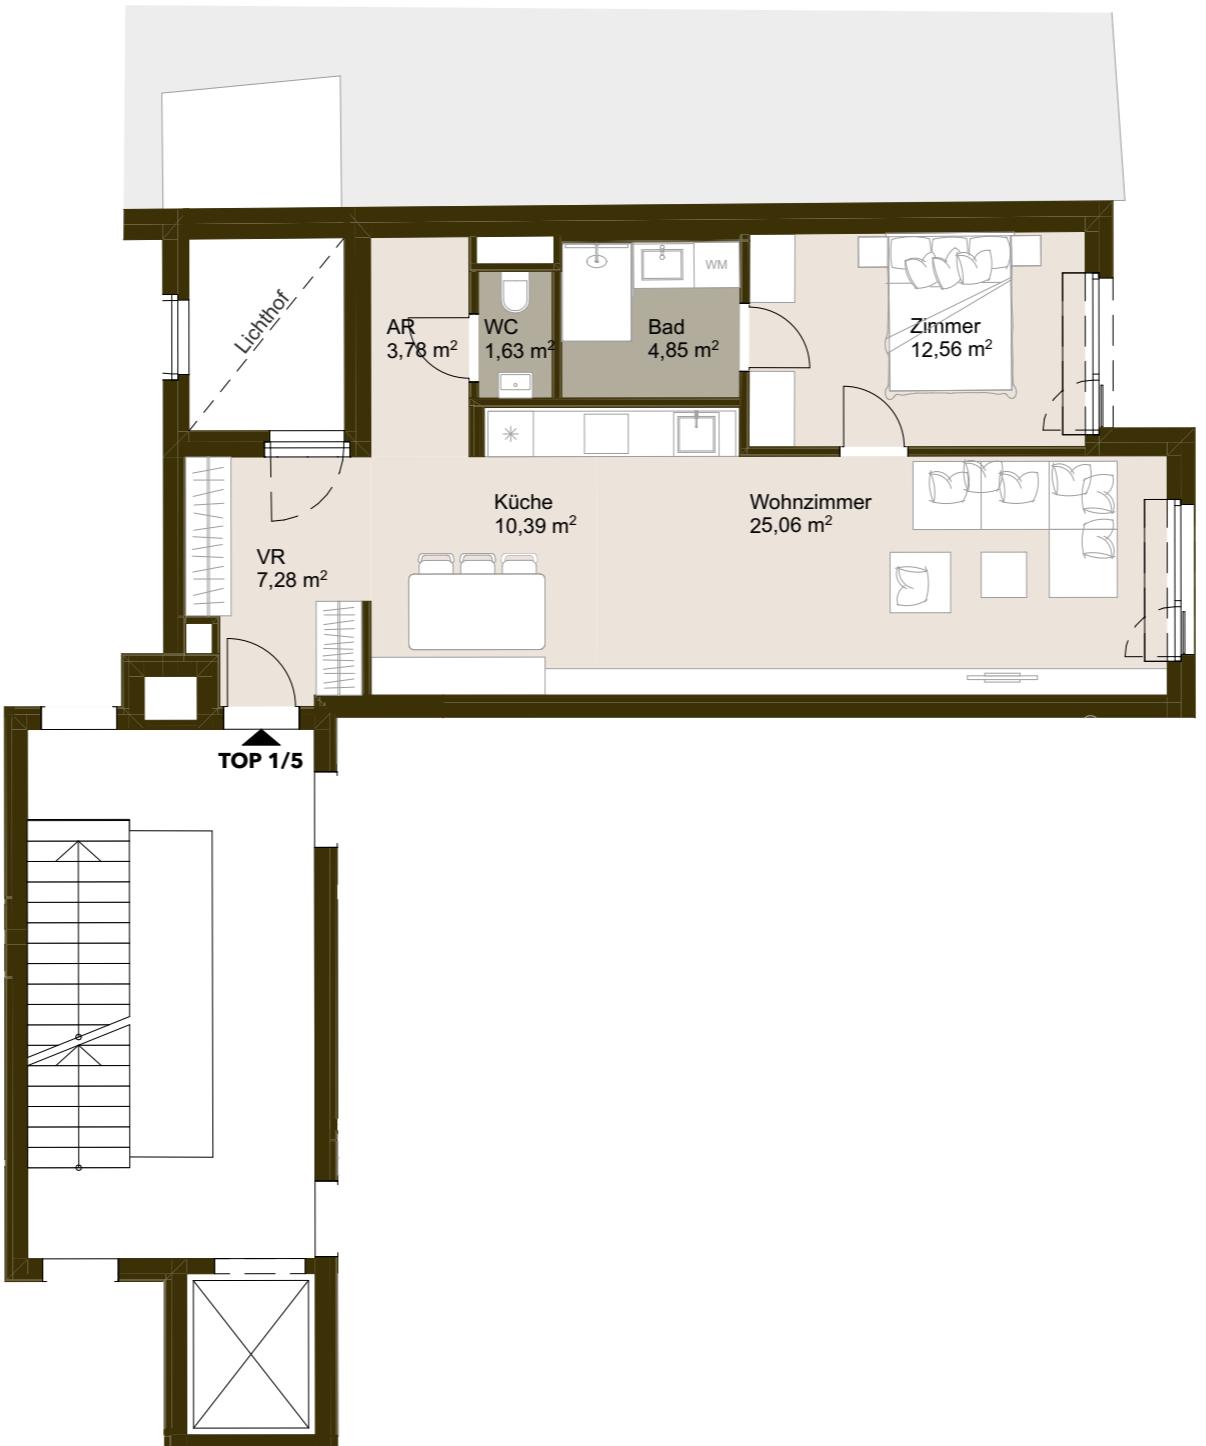


0 1 2 3 4m

Speisingerstrasse 70
1130 Wien

1. Stock
2-Zimmer Wohnung

Wohnnutzfläche: 65,55 m²
Kellerabteil: 2,82 m²
Dachterrasse: 17,80 m²
Raumhöhe: 2,53 m

Lageplan:

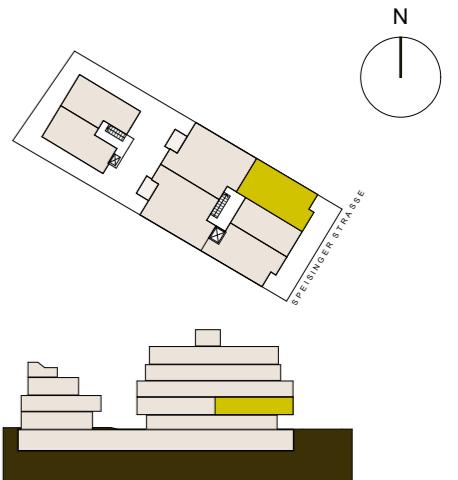

Verkäufer: United Benefits Real Estate GmbH
Parkring 12, 1010 Wien

Vermarktung: PIA Estate GmbH
Franzensgasse 16/43, 1050 Wien
T: +43 660 508 36 35
schelling@piaestate.com

Planung: HMA Architektur ZT GmbH
Längenfeldgasse 27/B/11, 1120 Wien

Vorbehaltlich technisch notwendiger Änderungen. Alle Maßen-gaben sind Circa Maße. Der Plan dient zur Illustration und ist nicht für die Anfertigung von Einbaumöbel geeignet. Die Ausführung erfolgt laut Bau- und Ausstattungsbeschreibung. Die dargestellte Möblierung und Bepflanzung inkl. Pflanzgefäß ist im Kaufpreis nicht enthalten.


.....
Top

SPEI SING •70•

.....
Speisingerstrasse 70
1130 Wien

.....
Übersichtsplan

.....
Lageplan:

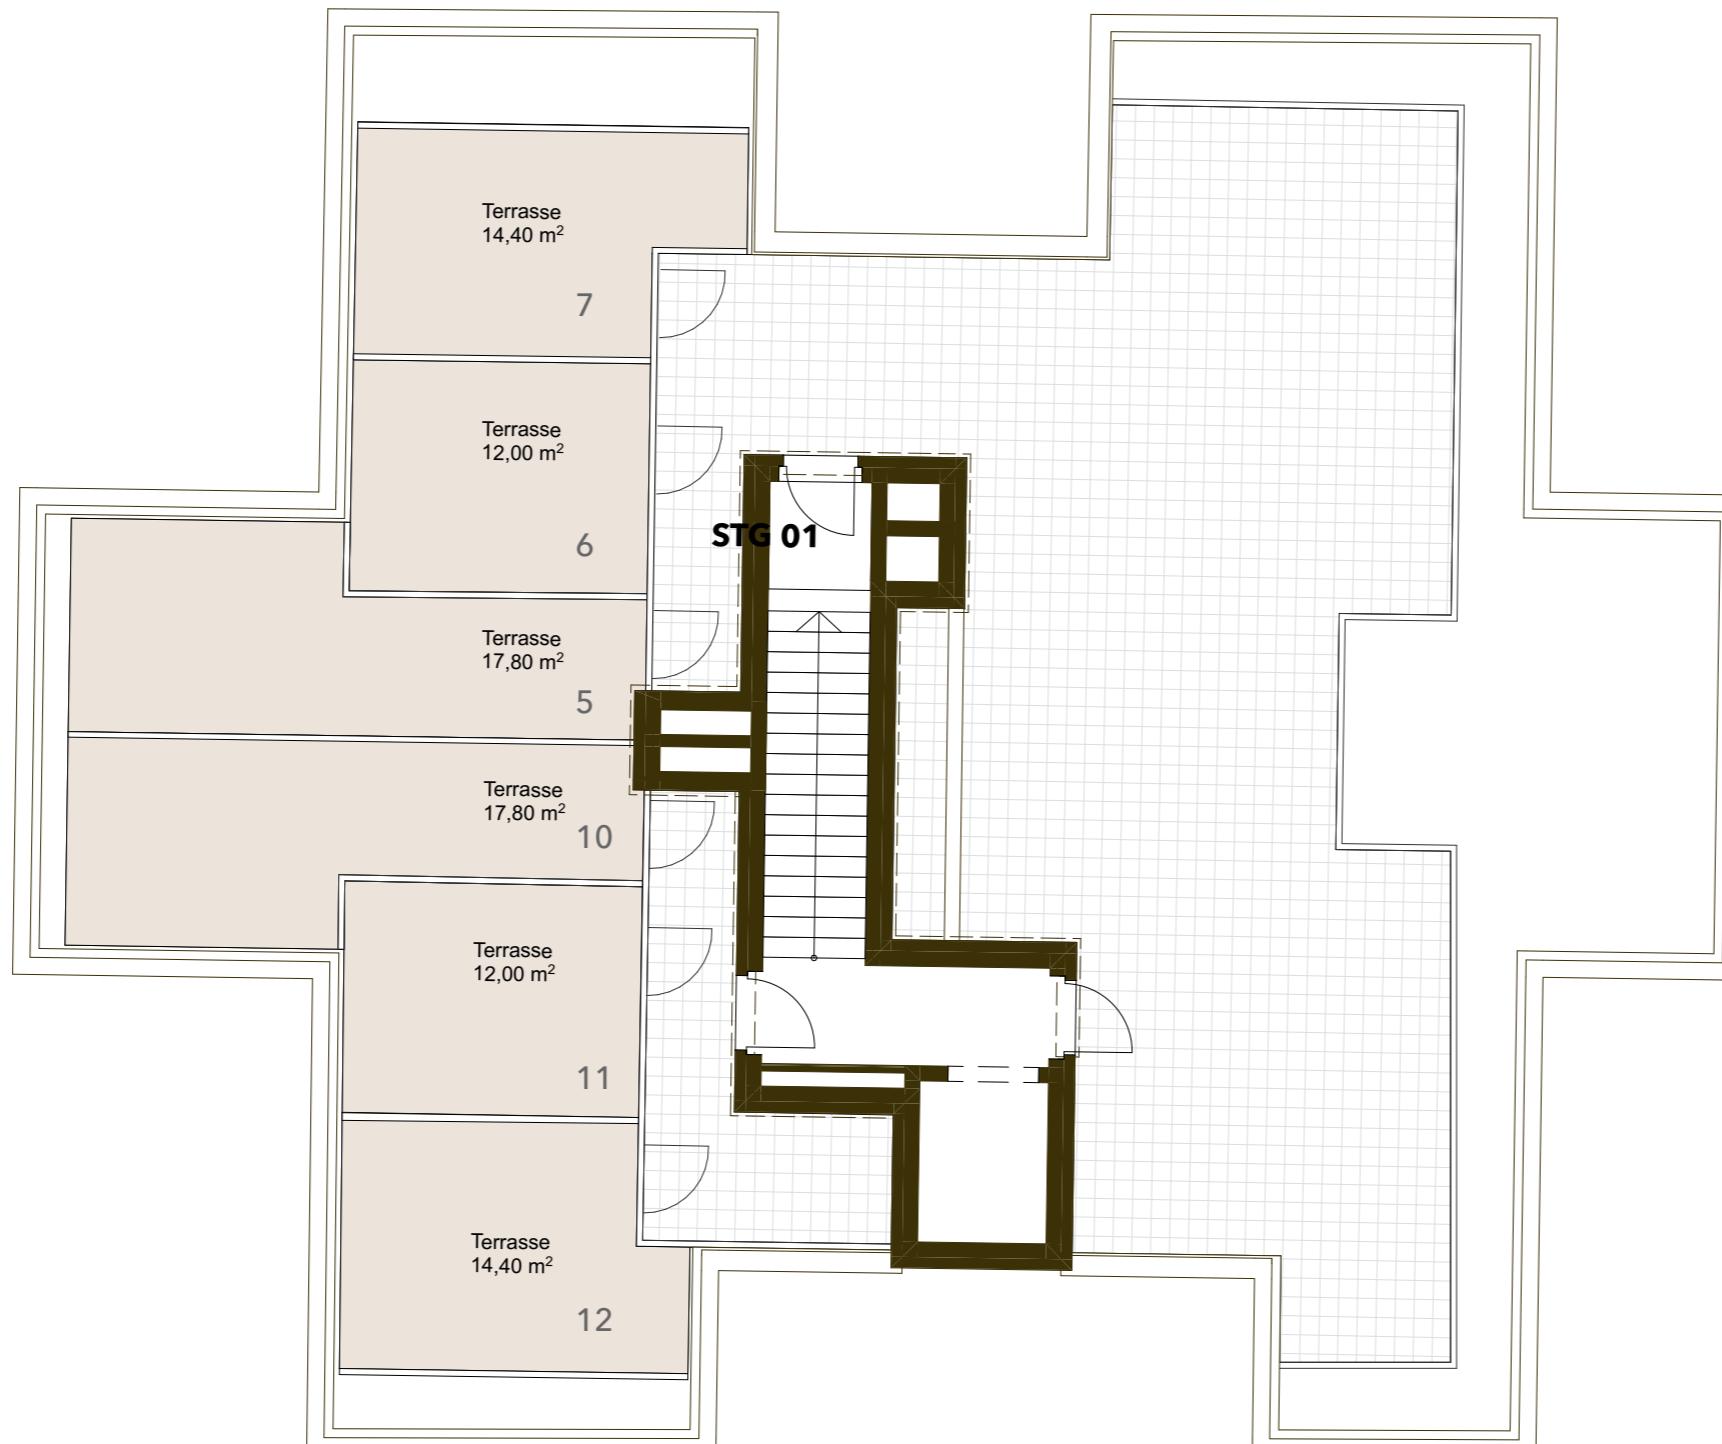

Dachgeschoß

N



0 1 2 3 4m

.....
Verkäufer: United Benefits Real Estate GmbH
Parkring 12, 1010 Wien

.....
Vermarktung: PIA Estate GmbH
Franzensgasse 16/43, 1050 Wien
T: +43 660 508 36 35
schelling@piaestate.com

.....
Planung: HMA Architektur ZT GmbH
Längenfeldgasse 27/B/11, 1120 Wien

.....
Vorbehaltlich technisch notwendiger Änderungen. Alle Maßen-gaben sind Circa Maße. Der Plan dient zur Illustration und ist nicht für die Anfertigung von Einbaumöbel geeignet. Die Ausführung erfolgt laut Bau- und Ausstattungsbeschreibung. Die dargestellte Möblierung und Bepflanzung inkl. Pflanzgefäß ist im Kaufpreis nicht enthalten.