


SPEI SING •70•

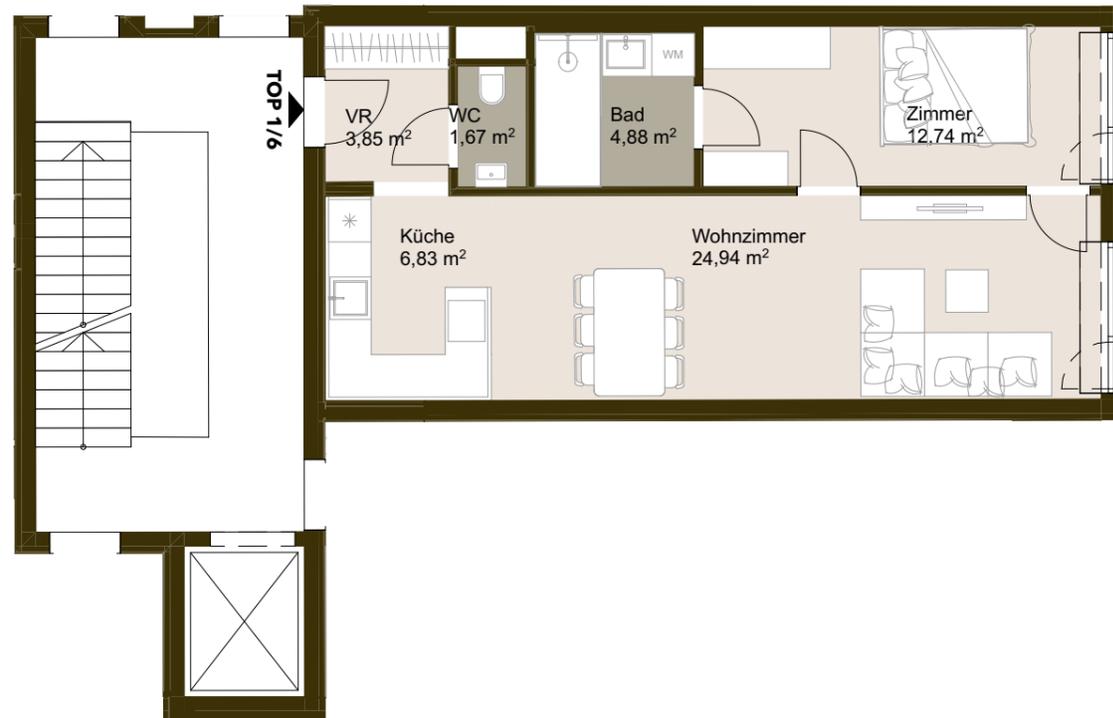


Speisingerstrasse 70
1130 Wien

1. Stock
2- Zimmer Wohnung

| | |
|-----------------|----------------------|
| Wohnnutzfläche: | 54,91 m ² |
| Kellerabteil: | 2,76 m ² |
| Dachterrasse: | 12,00 m ² |
| Raumhöhe: | 2,53 m |

Lageplan:

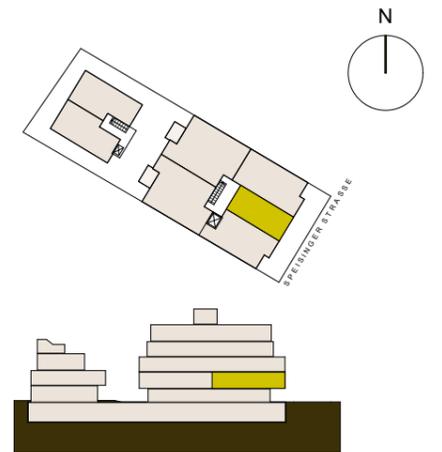


Verkäufer: United Benefits Real Estate GmbH
Parkring 12, 1010 Wien

Vermarktung: PIA Estate GmbH
Franzengasse 16/43, 1050 Wien
T: +43 660 508 36 35
schelling@piaestate.com

Planung: HMA Architektur ZT GmbH
Längenfeldgasse 27/B/11, 1120 Wien


Vorbehaltlich technischer Änderungen. Alle Maßangaben sind Circa Maße. Der Plan dient zur Illustration und ist nicht für die Anfertigung von Einbaumöbel geeignet. Die Ausführung erfolgt laut Bau- und Ausstattungsbeschreibung. Die dargestellte Möblierung und Bepflanzung inkl. Pflanzgefäße ist im Kaufpreis nicht enthalten.

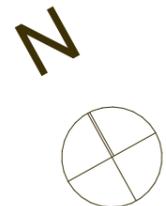

.....
Top

SPEI SING •70•

.....
Speisingerstrasse 70
1130 Wien
.....
Übersichtsplan

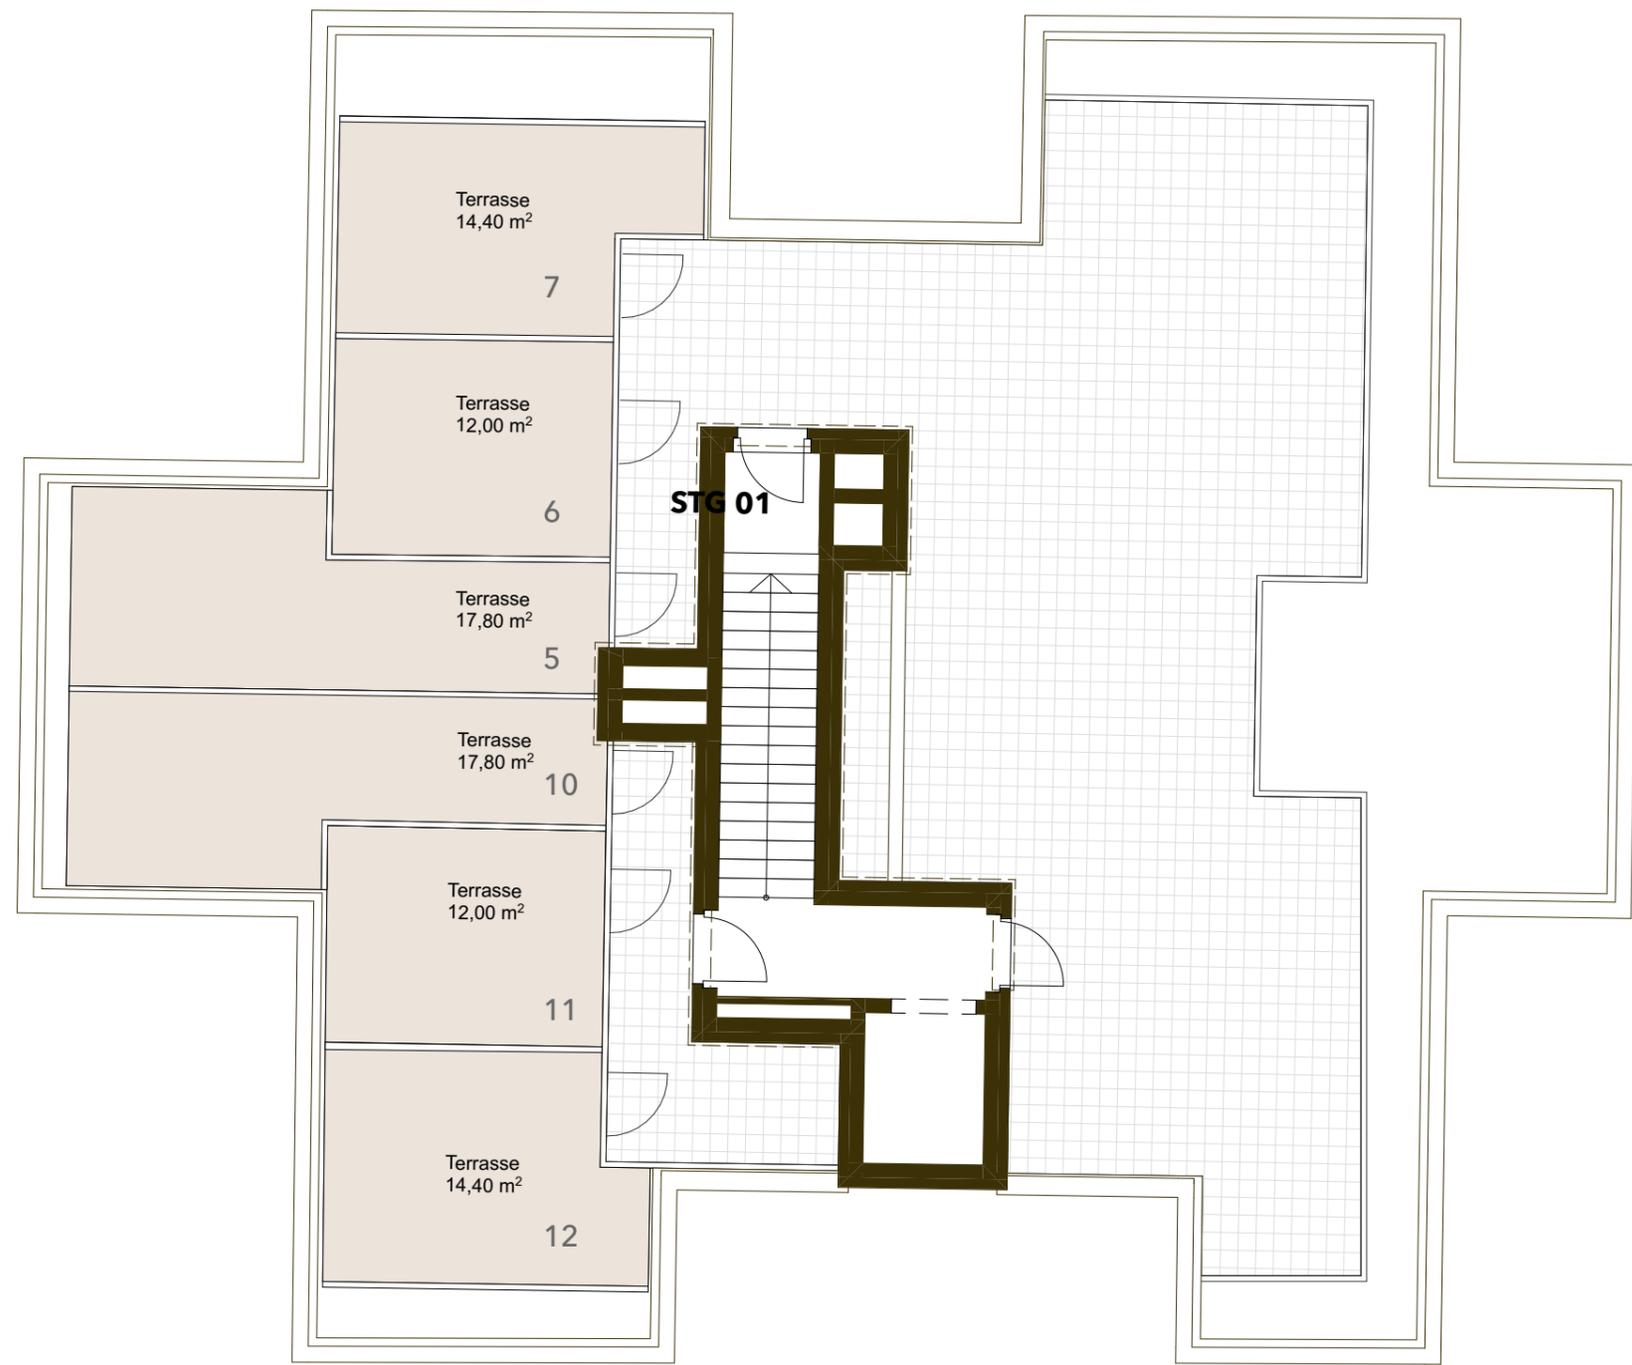


.....
Lageplan:

.....
Verkäufer: United Benefits Real Estate GmbH
Parkring 12, 1010 Wien

.....
Vermarktung: PIA Estate GmbH
Franzengasse 16/43, 1050 Wien
T: +43 660 508 36 35
schelling@piaestate.com

.....
Planung: HMA Architektur ZT GmbH
Längenfeldgasse 27/B/11, 1120 Wien

.....
Vorbehaltlich technischer Änderungen. Alle Maßangaben sind Circa Maße. Der Plan dient zur Illustration und ist nicht für die Anfertigung von Einbaumöbeln geeignet. Die Ausführung erfolgt laut Bau- und Ausstattungsbeschreibung. Die dargestellte Möblierung und Bepflanzung inkl. Pflanzgefäße ist im Kaufpreis nicht enthalten.

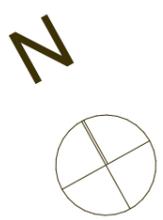

Dachgeschoss

