


SPEI SING •70•

Speisingerstrasse 70
1130 Wien

1. Stock
2- Zimmer Wohnung

Wohnnutzfläche:	60,42 m ²
Kellerabteil:	2,81 m ²
Dachterrasse:	14,40 m ²
Raumhöhe:	2,53 m

Lageplan:


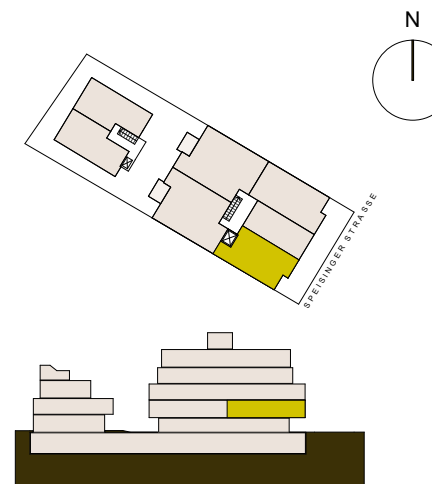


Verkäufer: United Benefits Real Estate GmbH
Parkring 12, 1010 Wien

Vermarktung: PIA Estate GmbH
Franzengasse 16/43, 1050 Wien
T: +43 660 508 36 35
schelling@piaestate.com

Planung: HMA Architektur ZT GmbH
Längenfeldgasse 27/B/11, 1120 Wien

Vorbehaltlich technisch notwendiger Änderungen. Alle Maßangaben sind Circa Maße. Der Plan dient zur Illustration und ist nicht für die Anfertigung von Einbaumöbel geeignet. Die Ausführung erfolgt laut Bau- und Ausstattungsbeschreibung. Die dargestellte Möblierung und Bepflanzung inkl. Pflanzgefäße ist im Kaufpreis nicht enthalten.

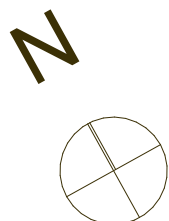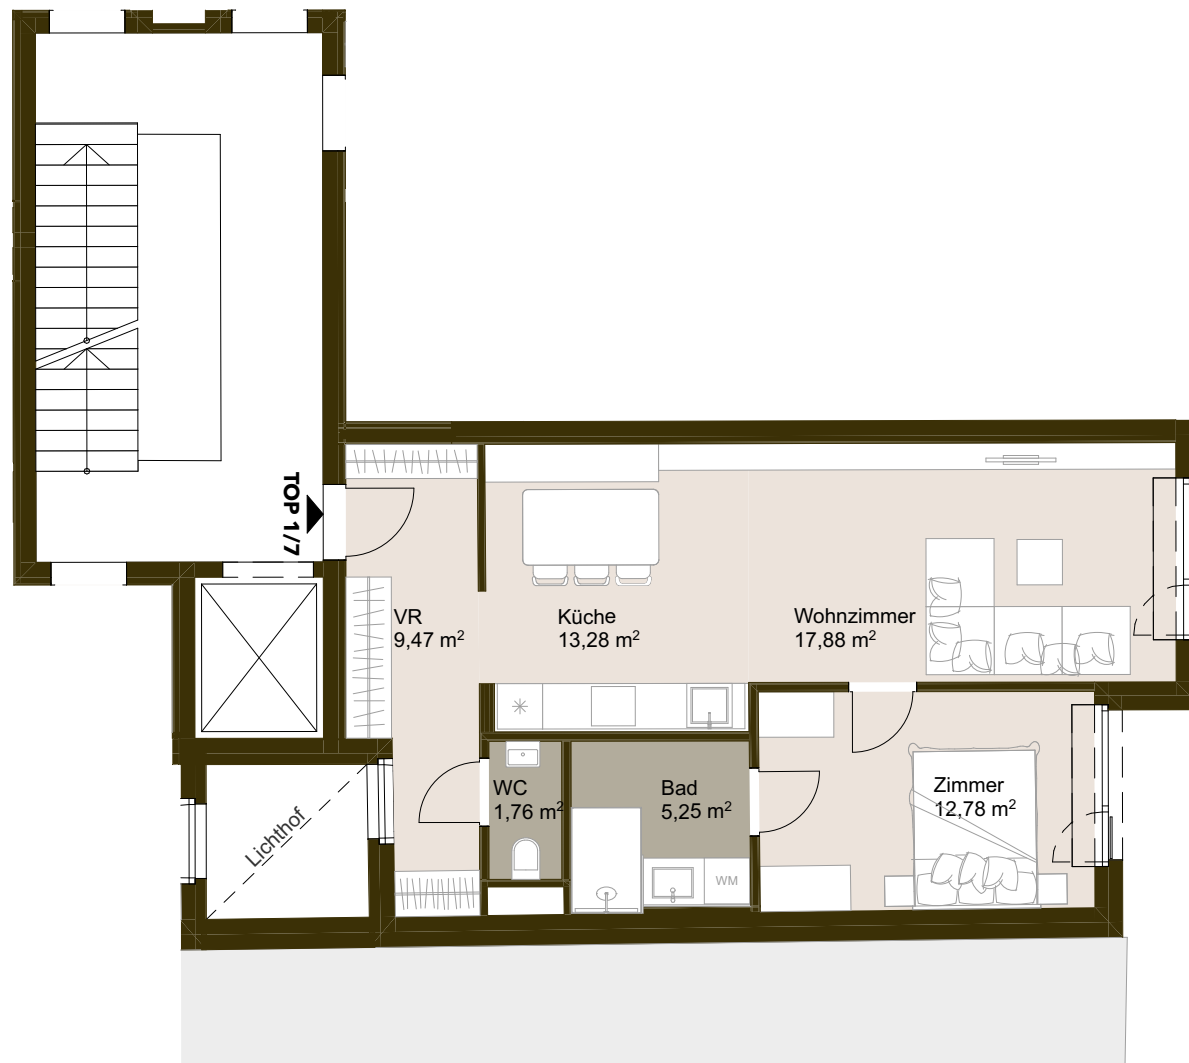

.....
Top

SPEI SING •70•

.....
Speisingerstrasse 70
1130 Wien
.....
Übersichtsplan
.....


.....
Lageplan:

.....
Verkäufer: United Benefits Real Estate GmbH
Parking 12, 1010 Wien


.....
Vermarktung: PIA Estate GmbH
Franzengasse 16/43, 1050 Wien
T: +43 660 508 36 35
schelling@piaestate.com

.....
Planung: HMA Architektur ZT GmbH
Längenfeldgasse 27/B/11, 1120 Wien

.....
Vorbehaltlich technischer Änderungen. Alle Maßangaben sind
Circa Maße. Der Plan dient zur Illustration und ist nicht für die Anfertigung
von Einbaumöbeln geeignet. Die Ausführung erfolgt laut Bau- und
Ausstattungsbeschreibung. Die dargestellte Möblierung und Bepflanzung
inkl. Pflanzgefäße ist im Kaufpreis nicht enthalten.

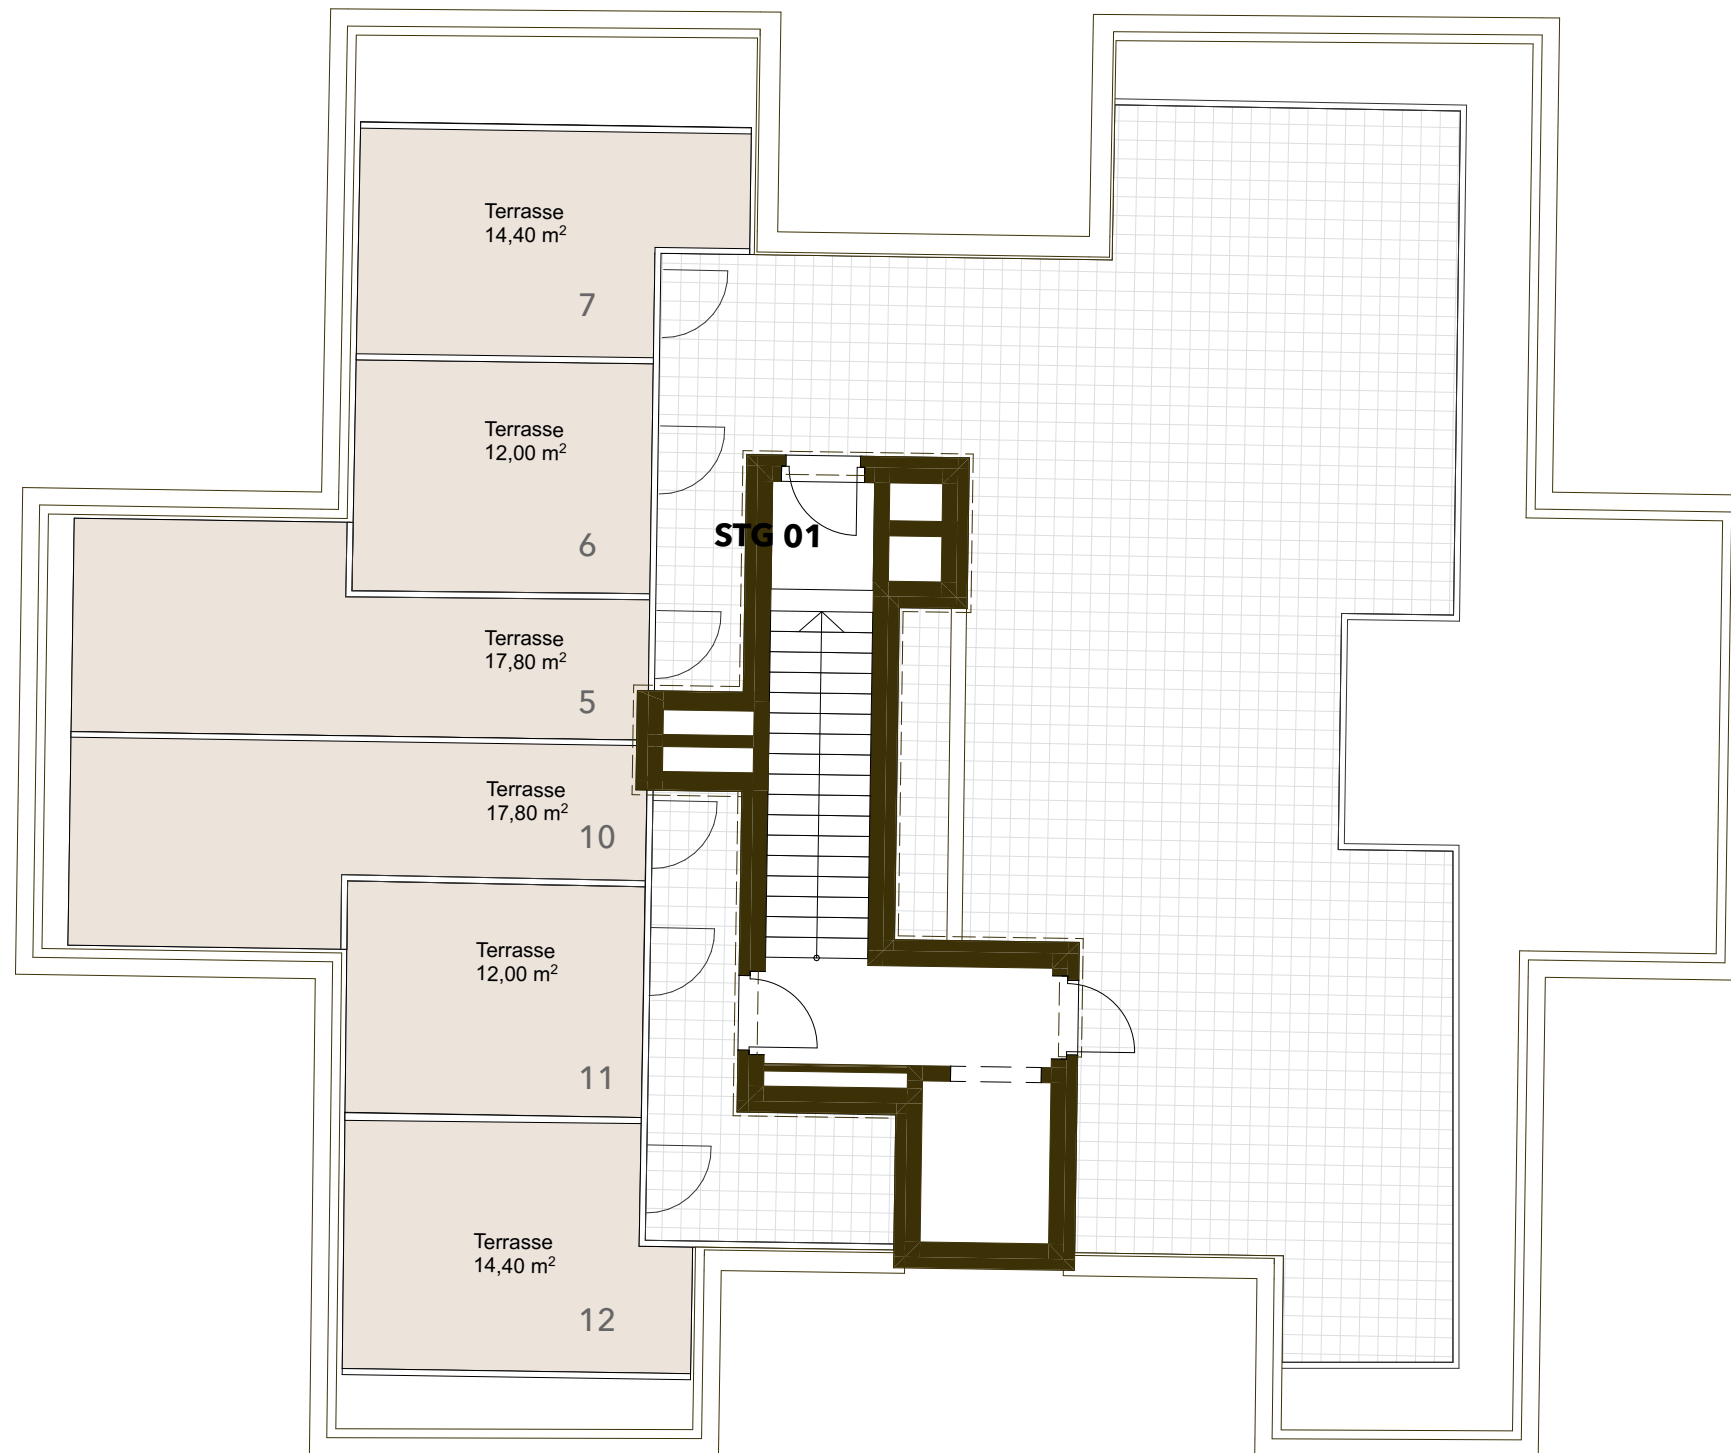

Dachgeschoss

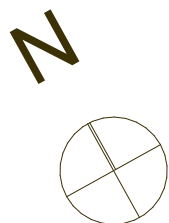

0 1 2 3 4m